


WOHNHAUSANLAGE MIT TIEFPARKGARAGE
HAUPTSTRAÙE 59, BISAMBERG

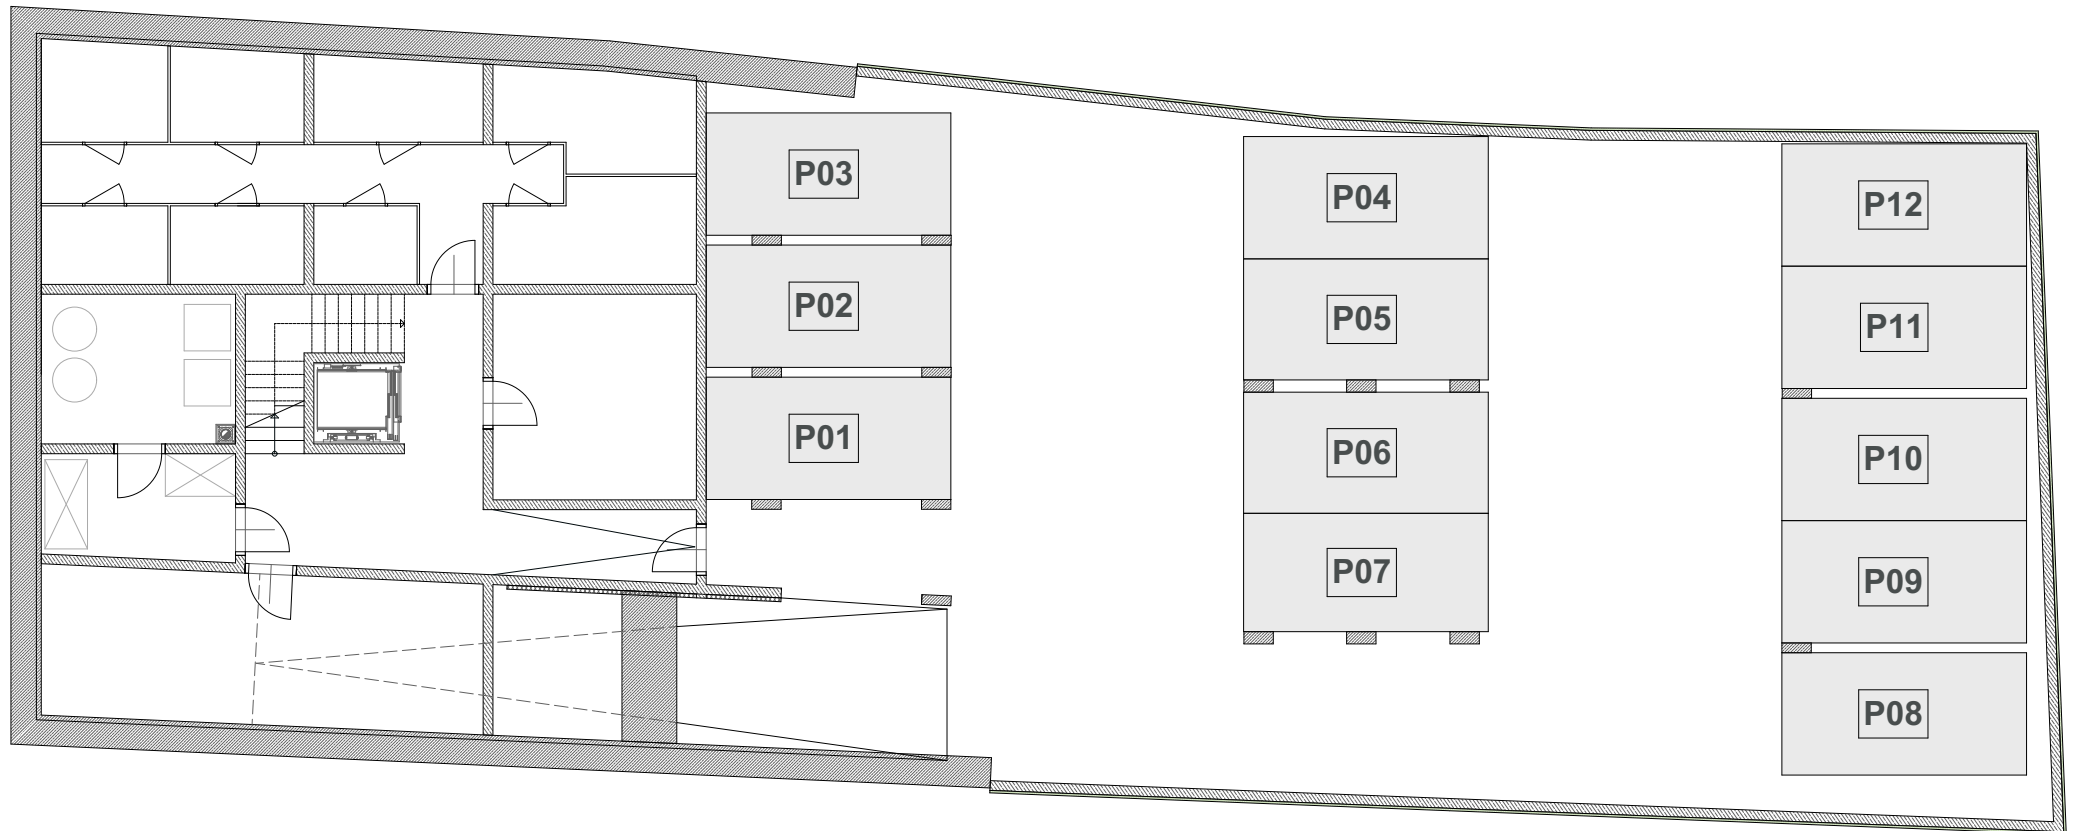

GRUNDRISS KELLERGESCHOSS - GARAGE