



2.OBERGESCHOSS TOP 17

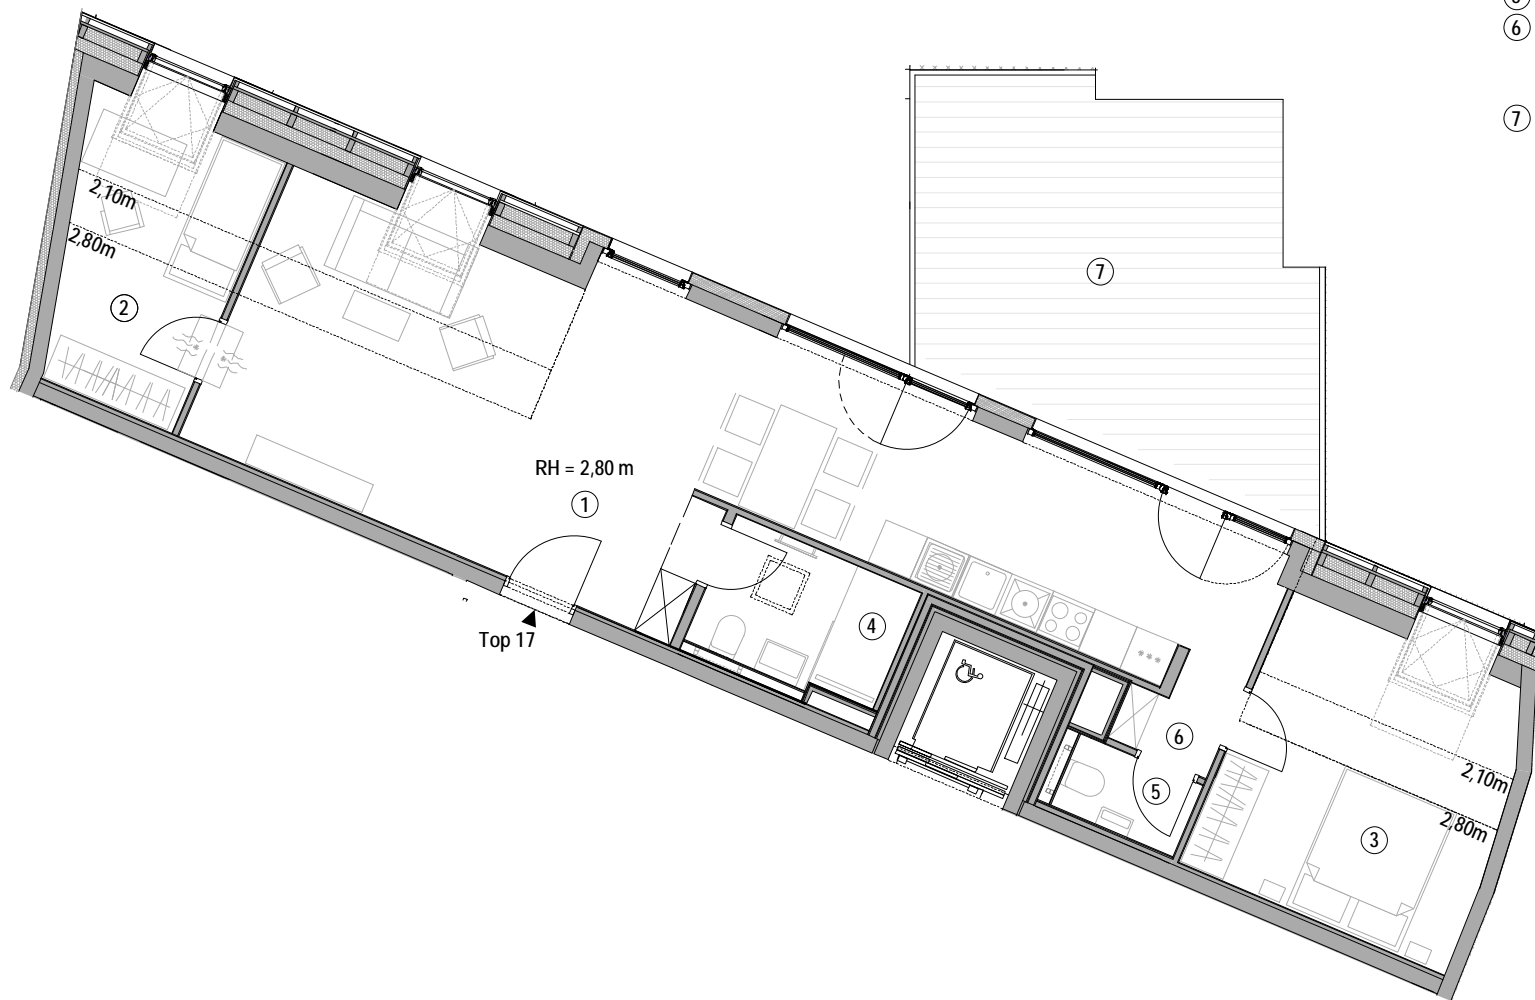


①	WOHNKÜCHE	46,66 m ²
②	ZIMMER	10,17 m ²
③	ZIMMER	15,61 m ²
④	BAD/WC	4,63 m ²
⑤	WC	1,80 m ²
⑥	VORRAUM	1,11 m ²
GESAMT		79,98 m ²
⑦	TERRASSE	24,06 m ²

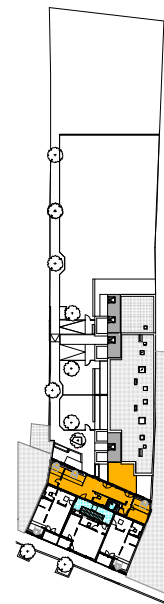

A-1230 WIEN
Endresstraße 108

MÖBELIERUNG KEIN VERTRAGSBESTANDTEIL !

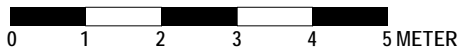

PLANSTAND: 18.03.2020

Technische Änderungen und Abweichungen planlicher Art durch den Bauträger sind während der Bauphase jederzeit möglich und stellen keine Wertveränderung dar.

MF
 EIN PROJEKT DER
VMF IMMOBILIEN
www.vmfimmo.at



ARCHITEKTEN
kunath trenkwalder ZT OG
 STAATLICH BEFUGTE UND BEEIDETE ZIVILTECHNIKER
 eMAIL: office@kunathtrenkwalder.at