




ERDGESCHOSS TOP 7

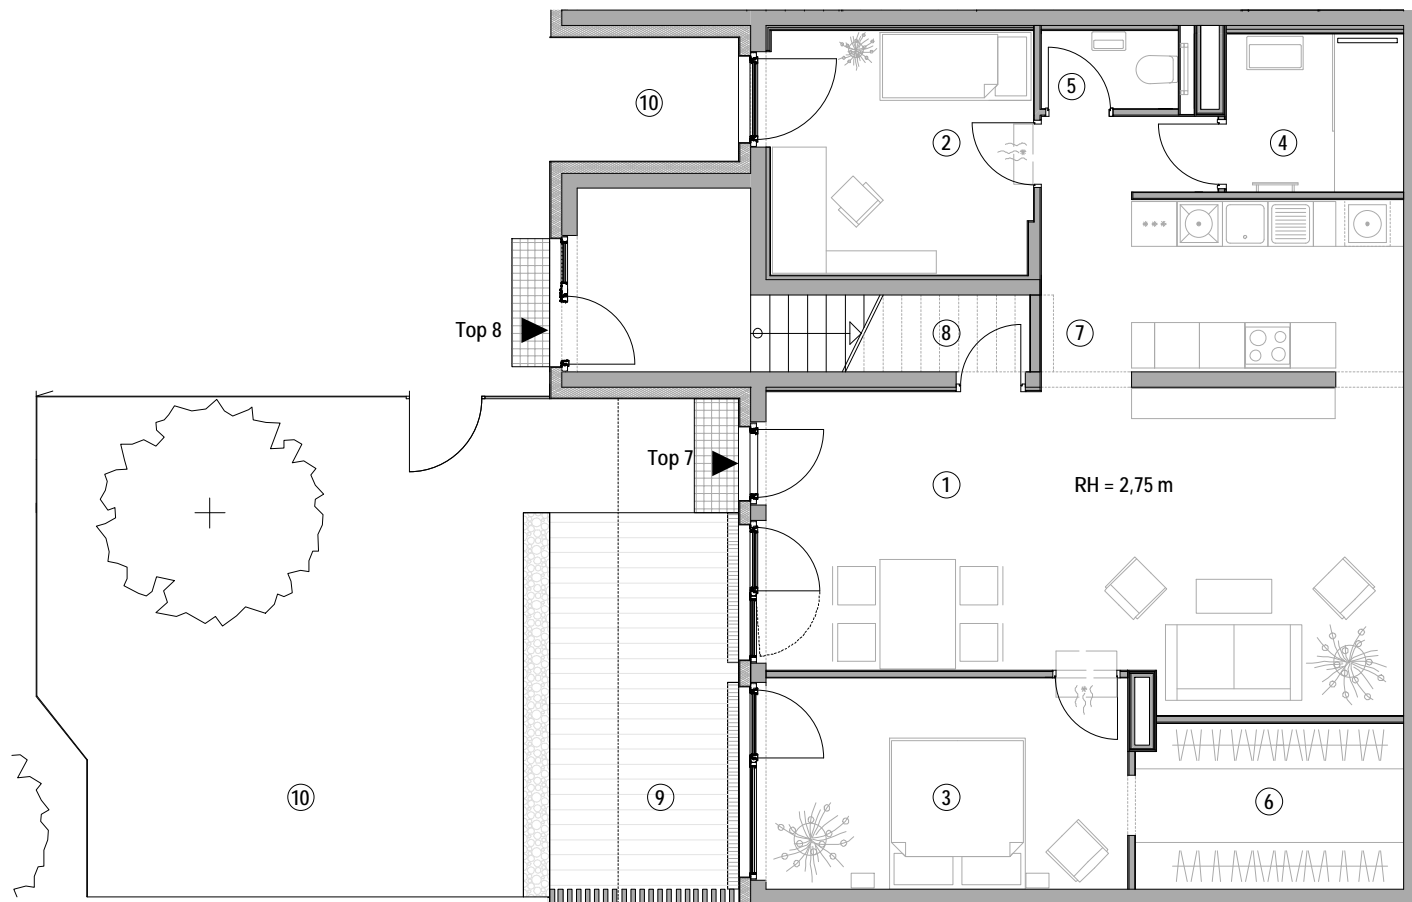

①	WOHNKÜCHE	44,59m ²
②	ZIMMER	11,19 m ²
③	ZIMMER	13,41 m ²
④	BAD	4,90 m ²
⑤	WC	1,88 m ²
⑥	SCHRANKRAUM	7,71 m ²
⑦	VORRAUM	2,34 m ²
⑧	ABSTELLRAUM	2,40 m ²
GESAMT		88,42 m ²
⑨	TERRASSE	12,72 m ²
⑩	GARTEN	50,31 m ²

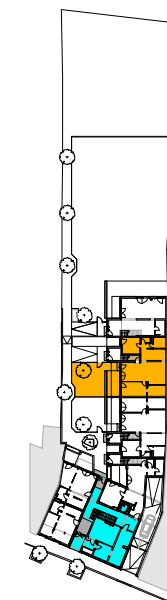

MÖBELIERUNG KEIN VERTRAGSBESTANDTEIL !

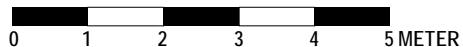

PLANSTAND: 18.03.2020

Technische Änderungen und Abweichungen planlicher Art durch den Bauträger sind während der Bauphase jederzeit möglich und stellen keine Wertveränderung dar.

A-1230 WIEN
Endresstraße 108

MF
EIN PROJEKT DER
VMF IMMOBILIEN
www.vmfimmo.at



ARCHITEKTEN
kunath trenkwalder ZT OG
STAATLICH BEFUGTE UND BEEIDETE ZIVILTECHNIKER
eMAIL: office@kunathtrenkwalder.at