


# DACHGESCHOSS TOP 12

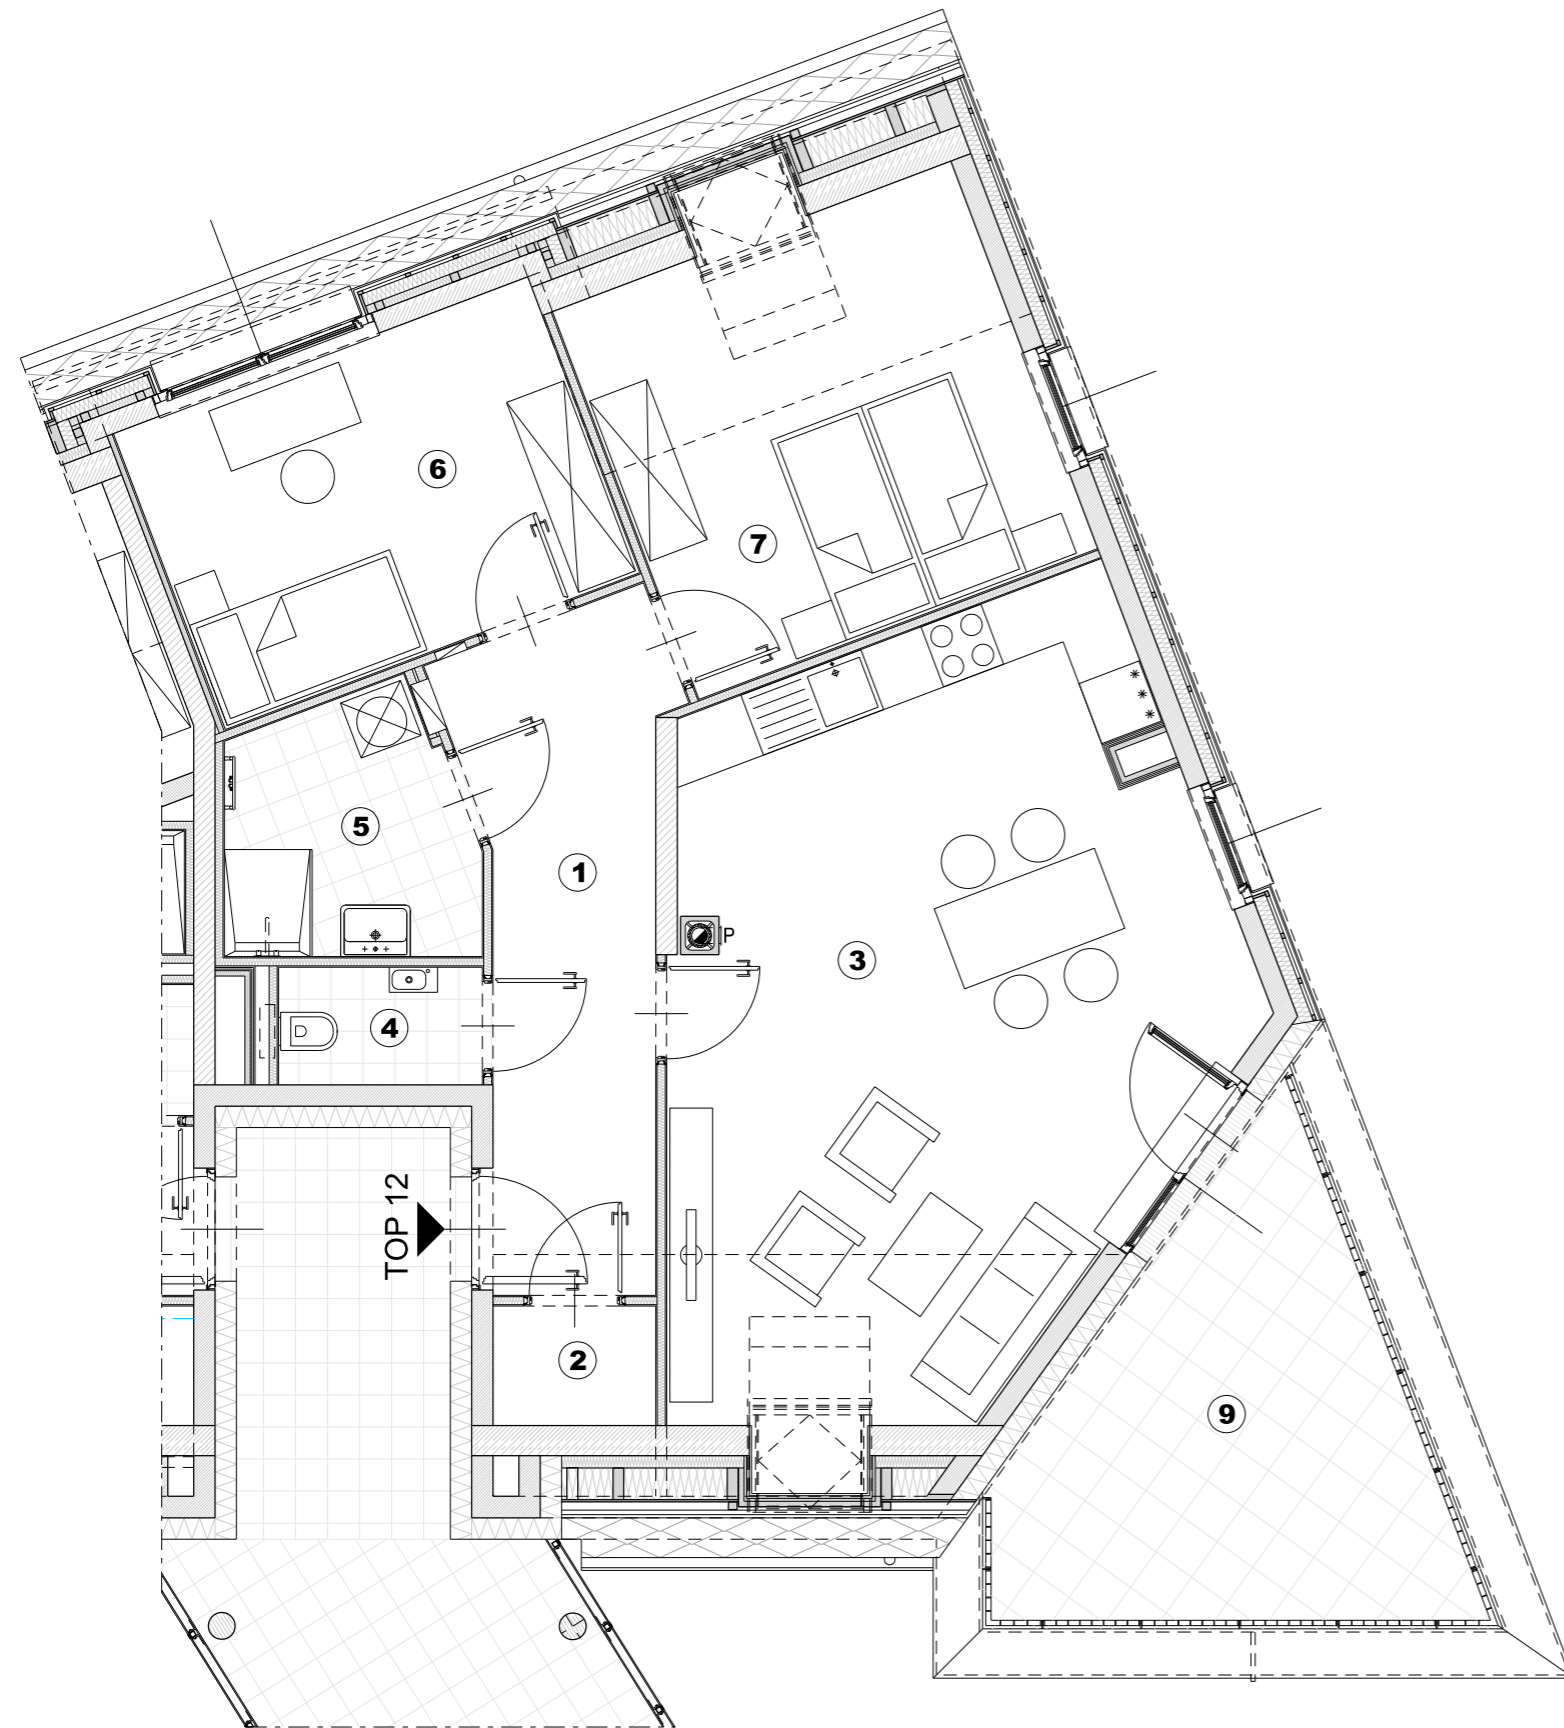

1	VORRAUM	10,54 m <sup>2</sup>
2	AR	2,71 m <sup>2</sup>
3	WOHNKÜCHE	35,28 m <sup>2</sup>
4	WC	2,10 m <sup>2</sup>
5	BAD	5,25 m <sup>2</sup>
7	ZIMMER	12,26 m <sup>2</sup>
8	ZIMMER	18,09 m <sup>2</sup>
<b>GESAMT</b>		<b>86,23 m<sup>2</sup></b>
9	TERRASSE	15,04 m <sup>2</sup>



**GRUNDRISSPLAN**

MÖBELIERUNG KEIN VERTRAGSBESTANDTEIL !

0 1 2 3 4 5 METER

**PLANSTAND: 20.11.2019**

**A-2340 Mödling**  
**Guntramsdorferstraße 9**



ARCHITEKTEN

**kunath trenkwalder ZT OG**

STAATLICH BEFUGTE UND BEEIDETE ZIVILTECHNIKER

A-1060 WIEN GUMPENDORFERSTR. 3/7 TEL: +43 1 5851576 FAX: +43 1 9076576 eMAIL: office@kunathtrenkwalder.at