


**WOHNHAUSANLAGE MIT TIEFPARKGARAGE
HAUPTSTRAÙE 59, BISAMBERG**


**HAUS II
TOP 3**

WNF.: 95,70 m²
Terrasse: 26,99 m²
Garten: 72,53 m²

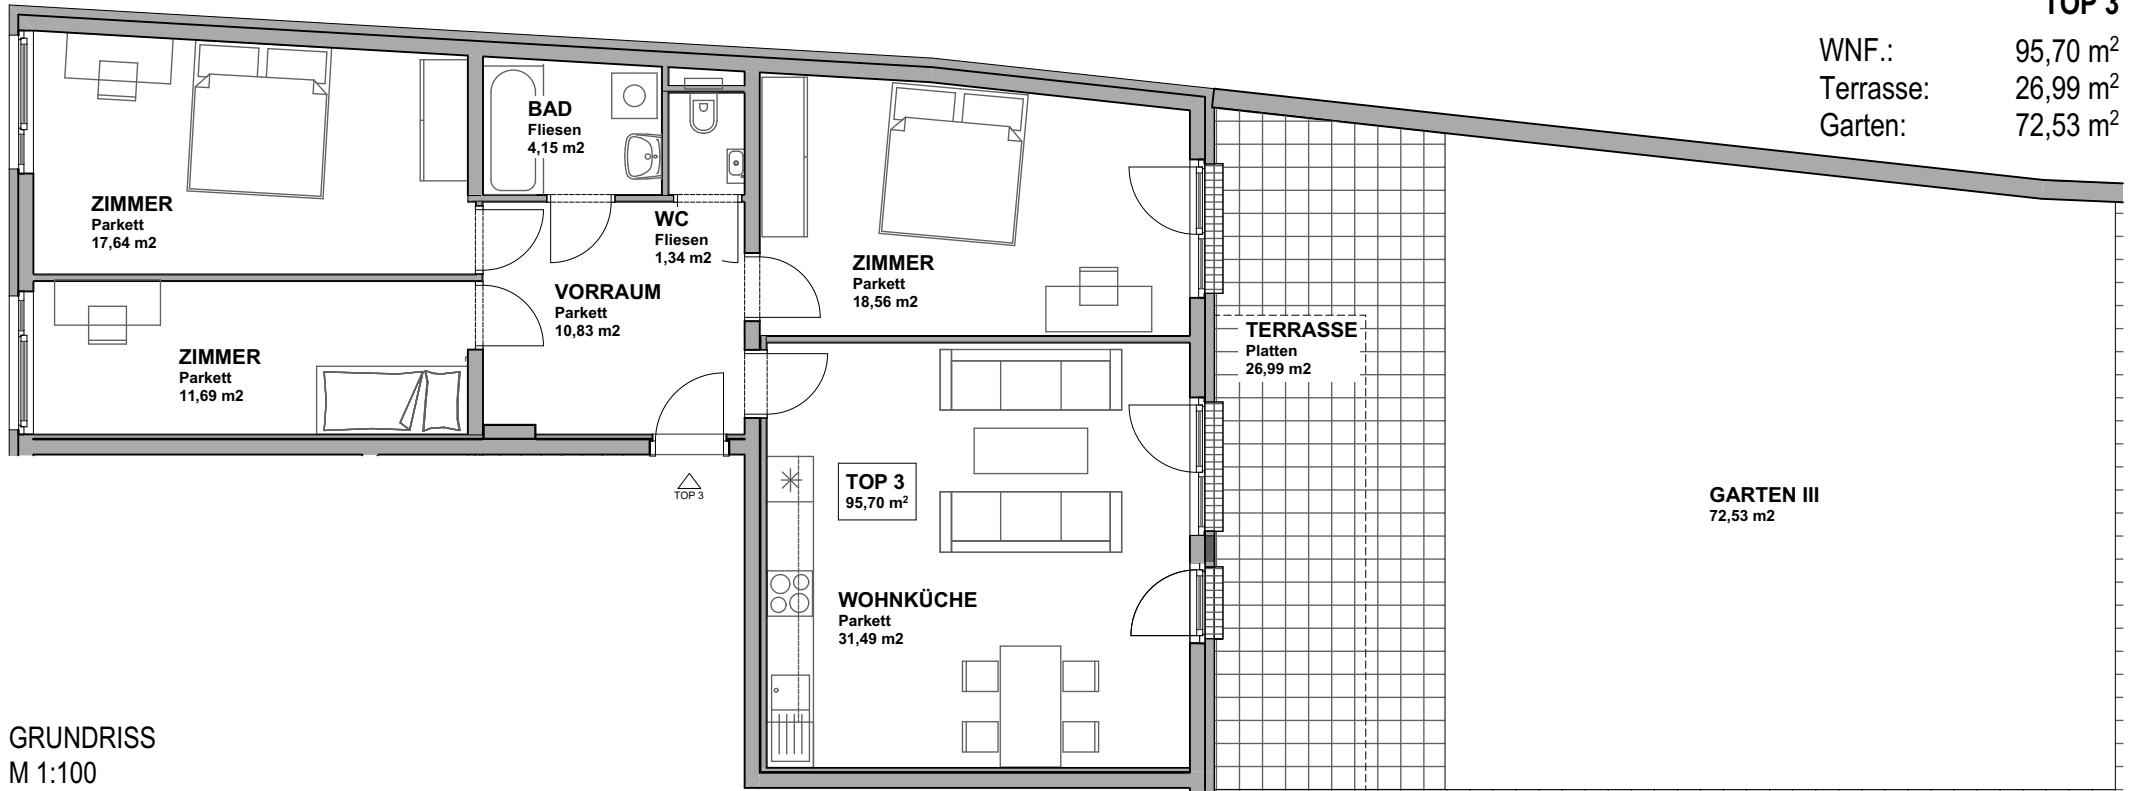

GRUNDRISS
M 1:100

ÜBERSICHT ERDGESCHOSS
M 1:500

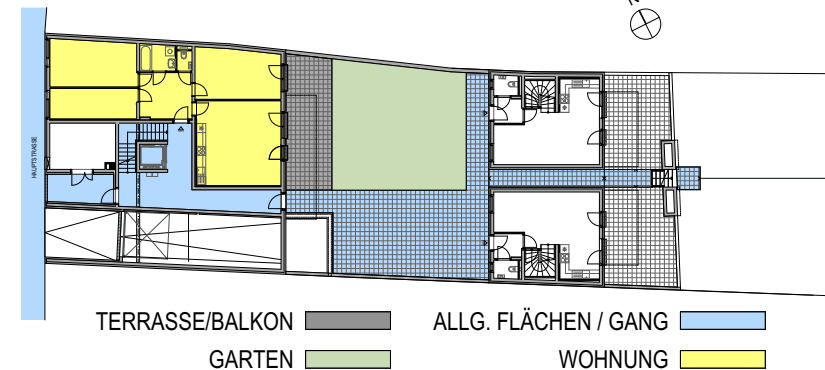

TERRASSE/BALKON ■■■ ALLG. FLÄCHEN / GANG ■■■
GARTEN ■■■ WOHNUNG ■■■