

WOHNUNG 03

Ebene 1 - Erdgeschoß - 56 qm

Verkauf & Informationen

VKM Holding GmbH

Siezenheimer Straße 35, 5020 Salzburg / Austria

phone +43 662 23452 - 9067



home@vkm-immobilien.at, www.vkm-immobilien.at



Architektur

**dieplanerei.at**



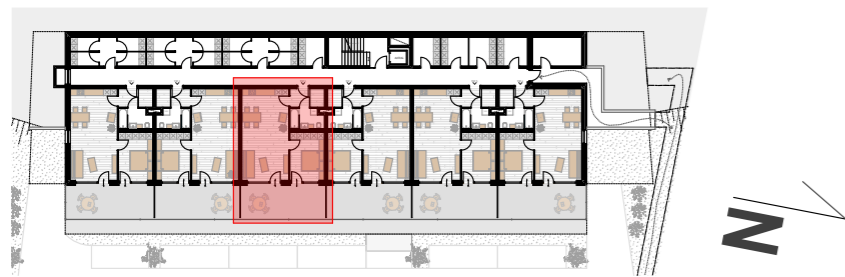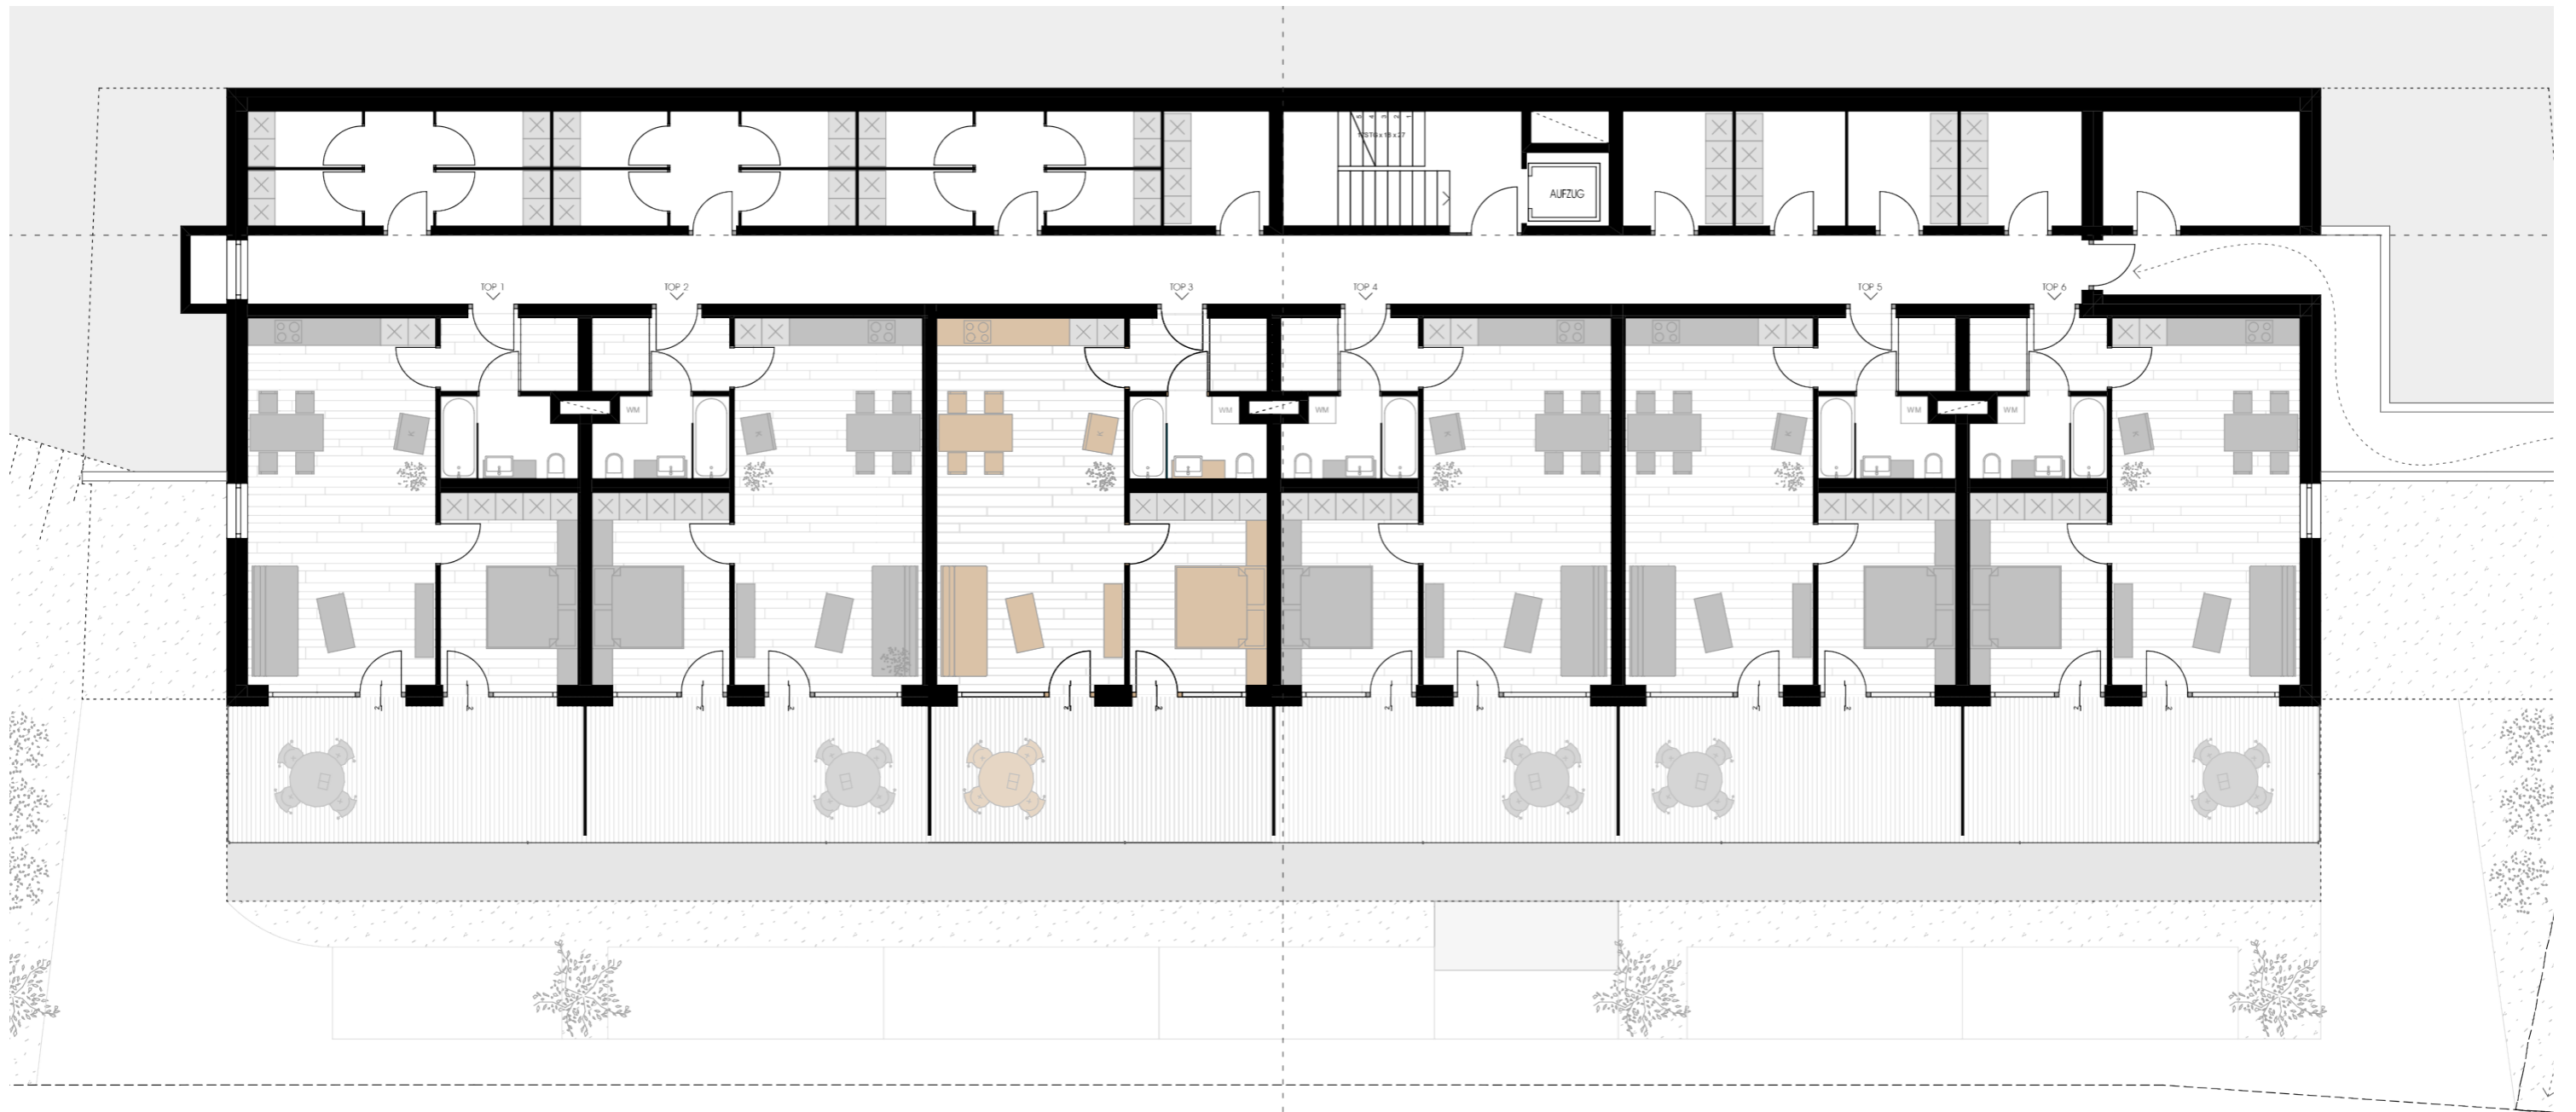

### WOHNUNG 03

**56 qm Wohnfläche gesamt**

33 qm Wohnraum mit Koch- und Essbereich

13 qm Schlafzimmer

5 qm Badezimmer

2 qm Abstellraum

3 qm Eingangsbereich

22qm Terrasse

- Alle Wohnungen sind individuell planbar - sowohl in Größe als auch Ausstattung
- Großzügige Garten-, Terrassen- und Balkonbereiche
- bodentiefe Fenster
- Edle Echtholzböden und hochwertige Natursteinmaterialien
- Garage mit ein bis zwei Stellplätzen, mit Lift bis in die Etage
- Intelligente Gebäudetechnik, elektrisch steuerbare Außenjalousien und Glasfaseranschluss



WOHNUNG 03

Ebene 1 - Erdgeschoß