

WOHNUNG 11-12

Ebene 2 - 1.Obergeschoss - 113 qm

Verkauf & Informationen

VKM Holding GmbH

Siezenheimer Straße 35, 5020 Salzburg / Austria

phone +43 662 23452 - 9067



home@vkm-immobilien.at, www.vkm-immobilien.at



Architektur

dieplanerei.at



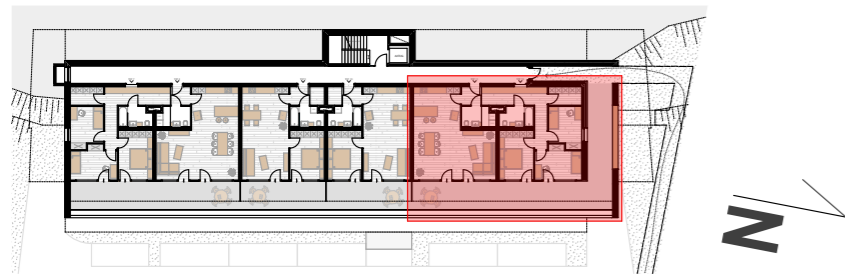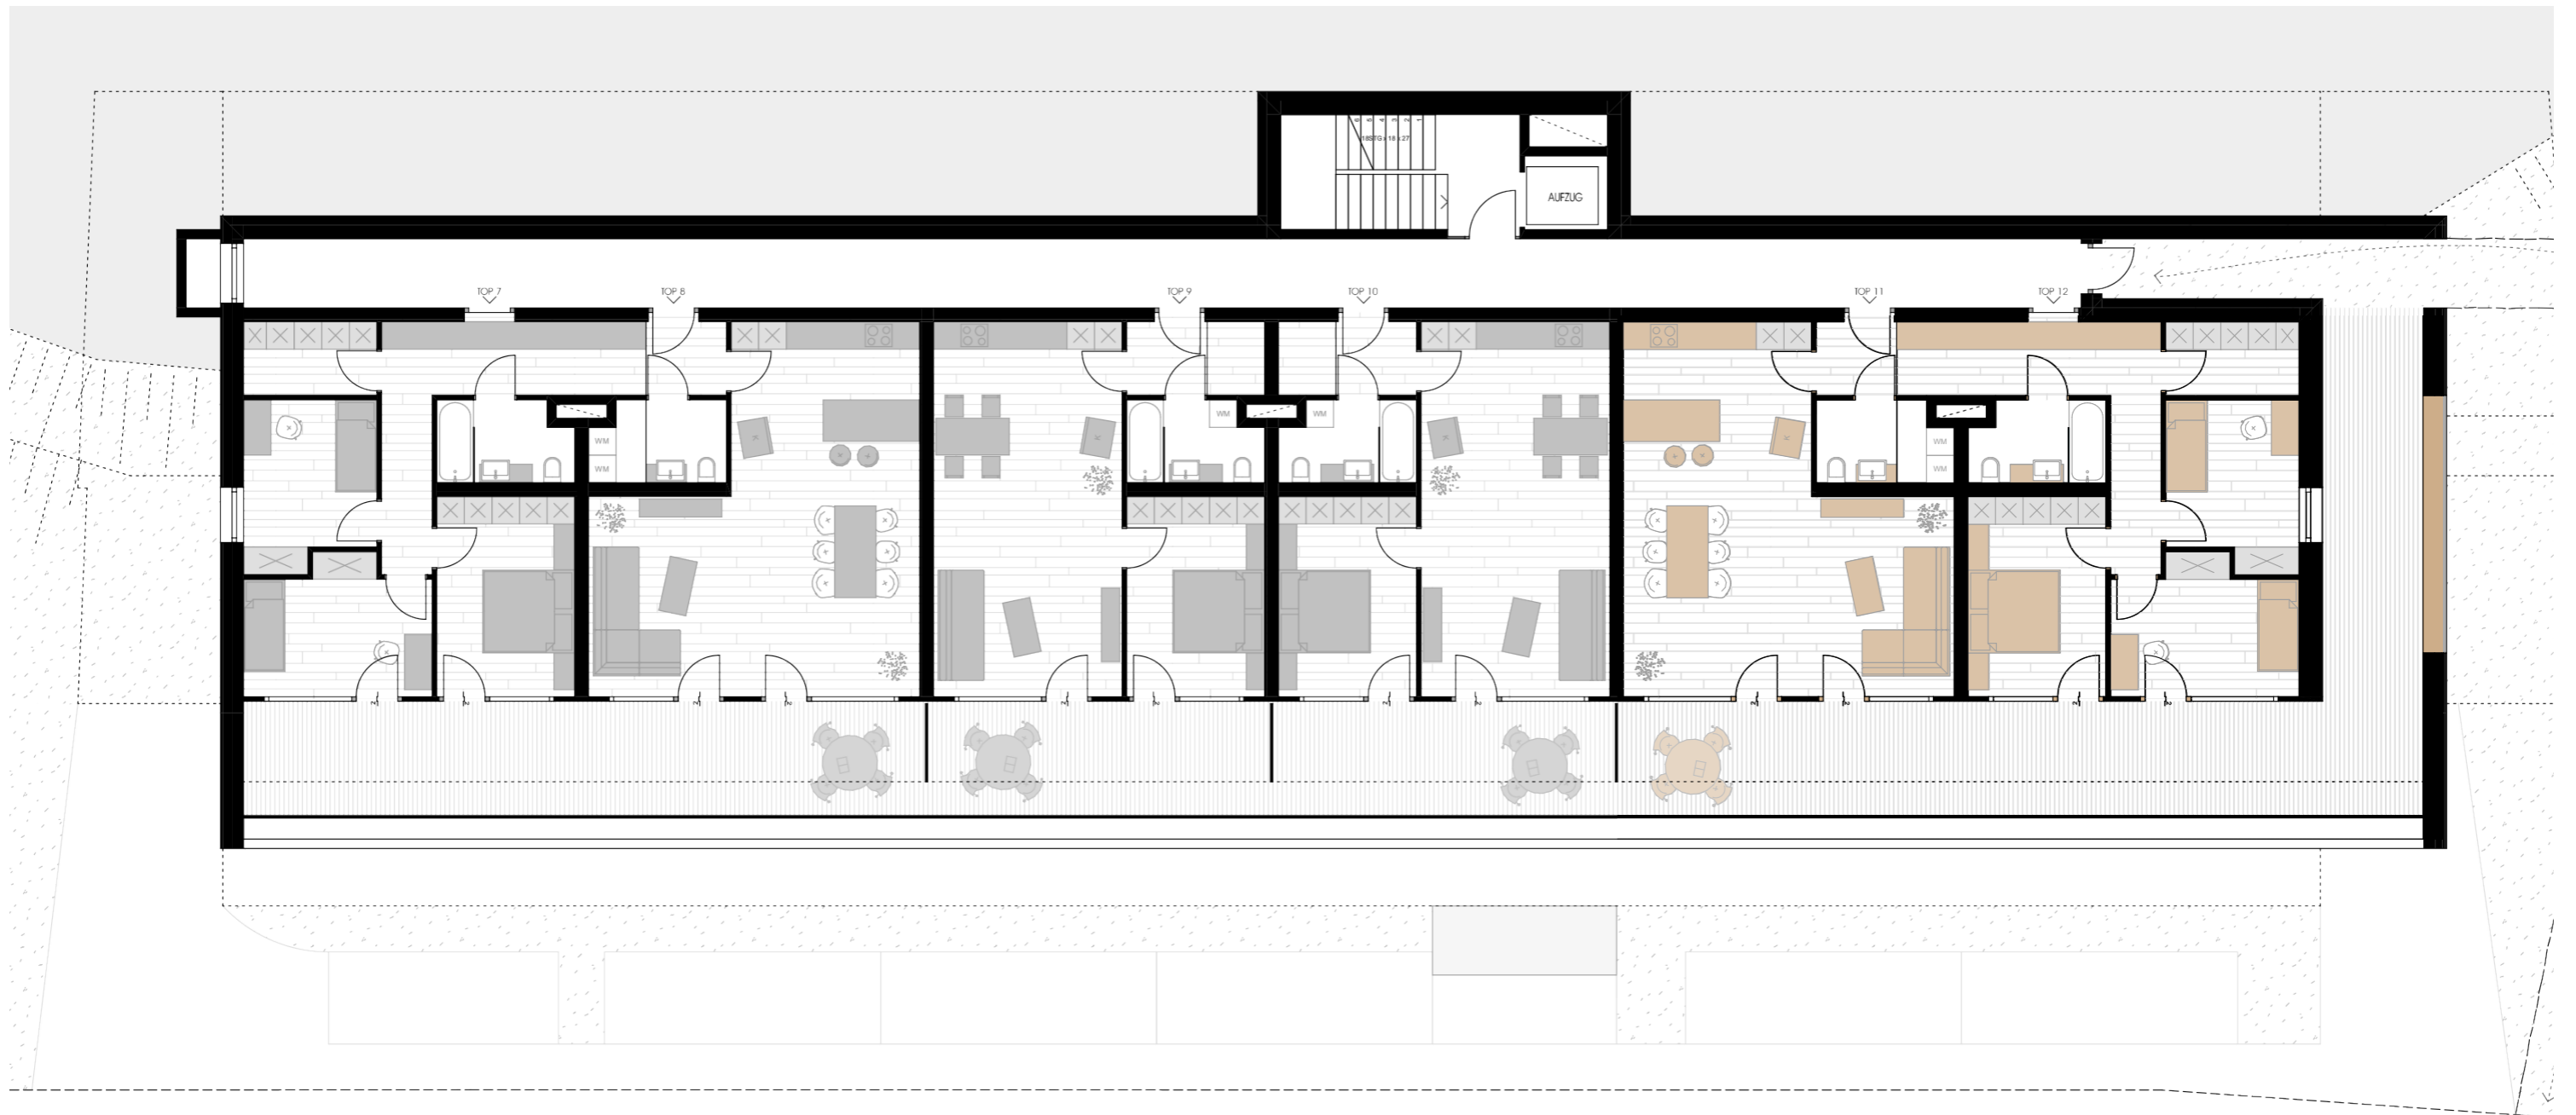

- Alle Wohnungen sind individuell planbar - sowohl in Größe als auch Ausstattung
- Großzügige Garten-, Terrassen- und Balkonbereiche
- bodentiefe Fenster
- Edle Echtholzböden und hochwertige Natursteinmaterialien
- Garage mit ein bis zwei Stellplätzen, mit Lift bis in die Etage
- Intelligente Gebäudetechnik, elektrisch steuerbare Außenjalousien und Glasfaseranschluss

WOHNUNG 11-12

113 qm Wohnfläche gesamt

47 qm	Wohnraum mit Koch- und Essbereich
13 qm	Schlafzimmer
10 qm	Zimmer 1
11 qm	Zimmer 2
5 qm	Badezimmer
3 qm	Gäste-WC
2 qm	Hauswirtschaftsraum
14 qm	Gang
5 qm	Abstellraum
3 qm	Eingangsbereich
70qm	Balkon
qm	Gartenfläche



WOHNUNG 11-12

Ebene 2 - 1.Obergeschoss