

WOHNUNG 13

Ebene 3 - 2.Obergeschoss - 147 qm

Verkauf & Informationen

VKM Holding GmbH

Siezenheimer Straße 35, 5020 Salzburg / Austria

phone +43 662 23452 - 9067



home@vkm-immobilien.at, www.vkm-immobilien.at



Architektur

**dieplanerei.at**



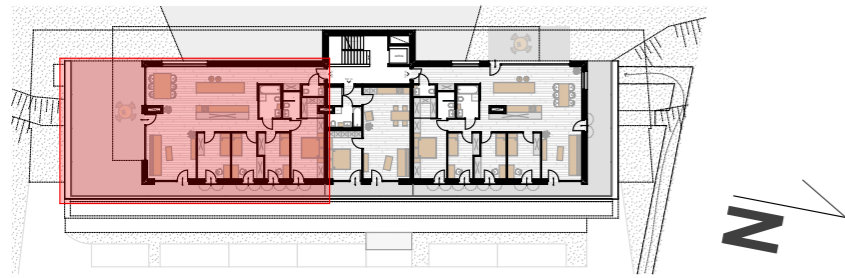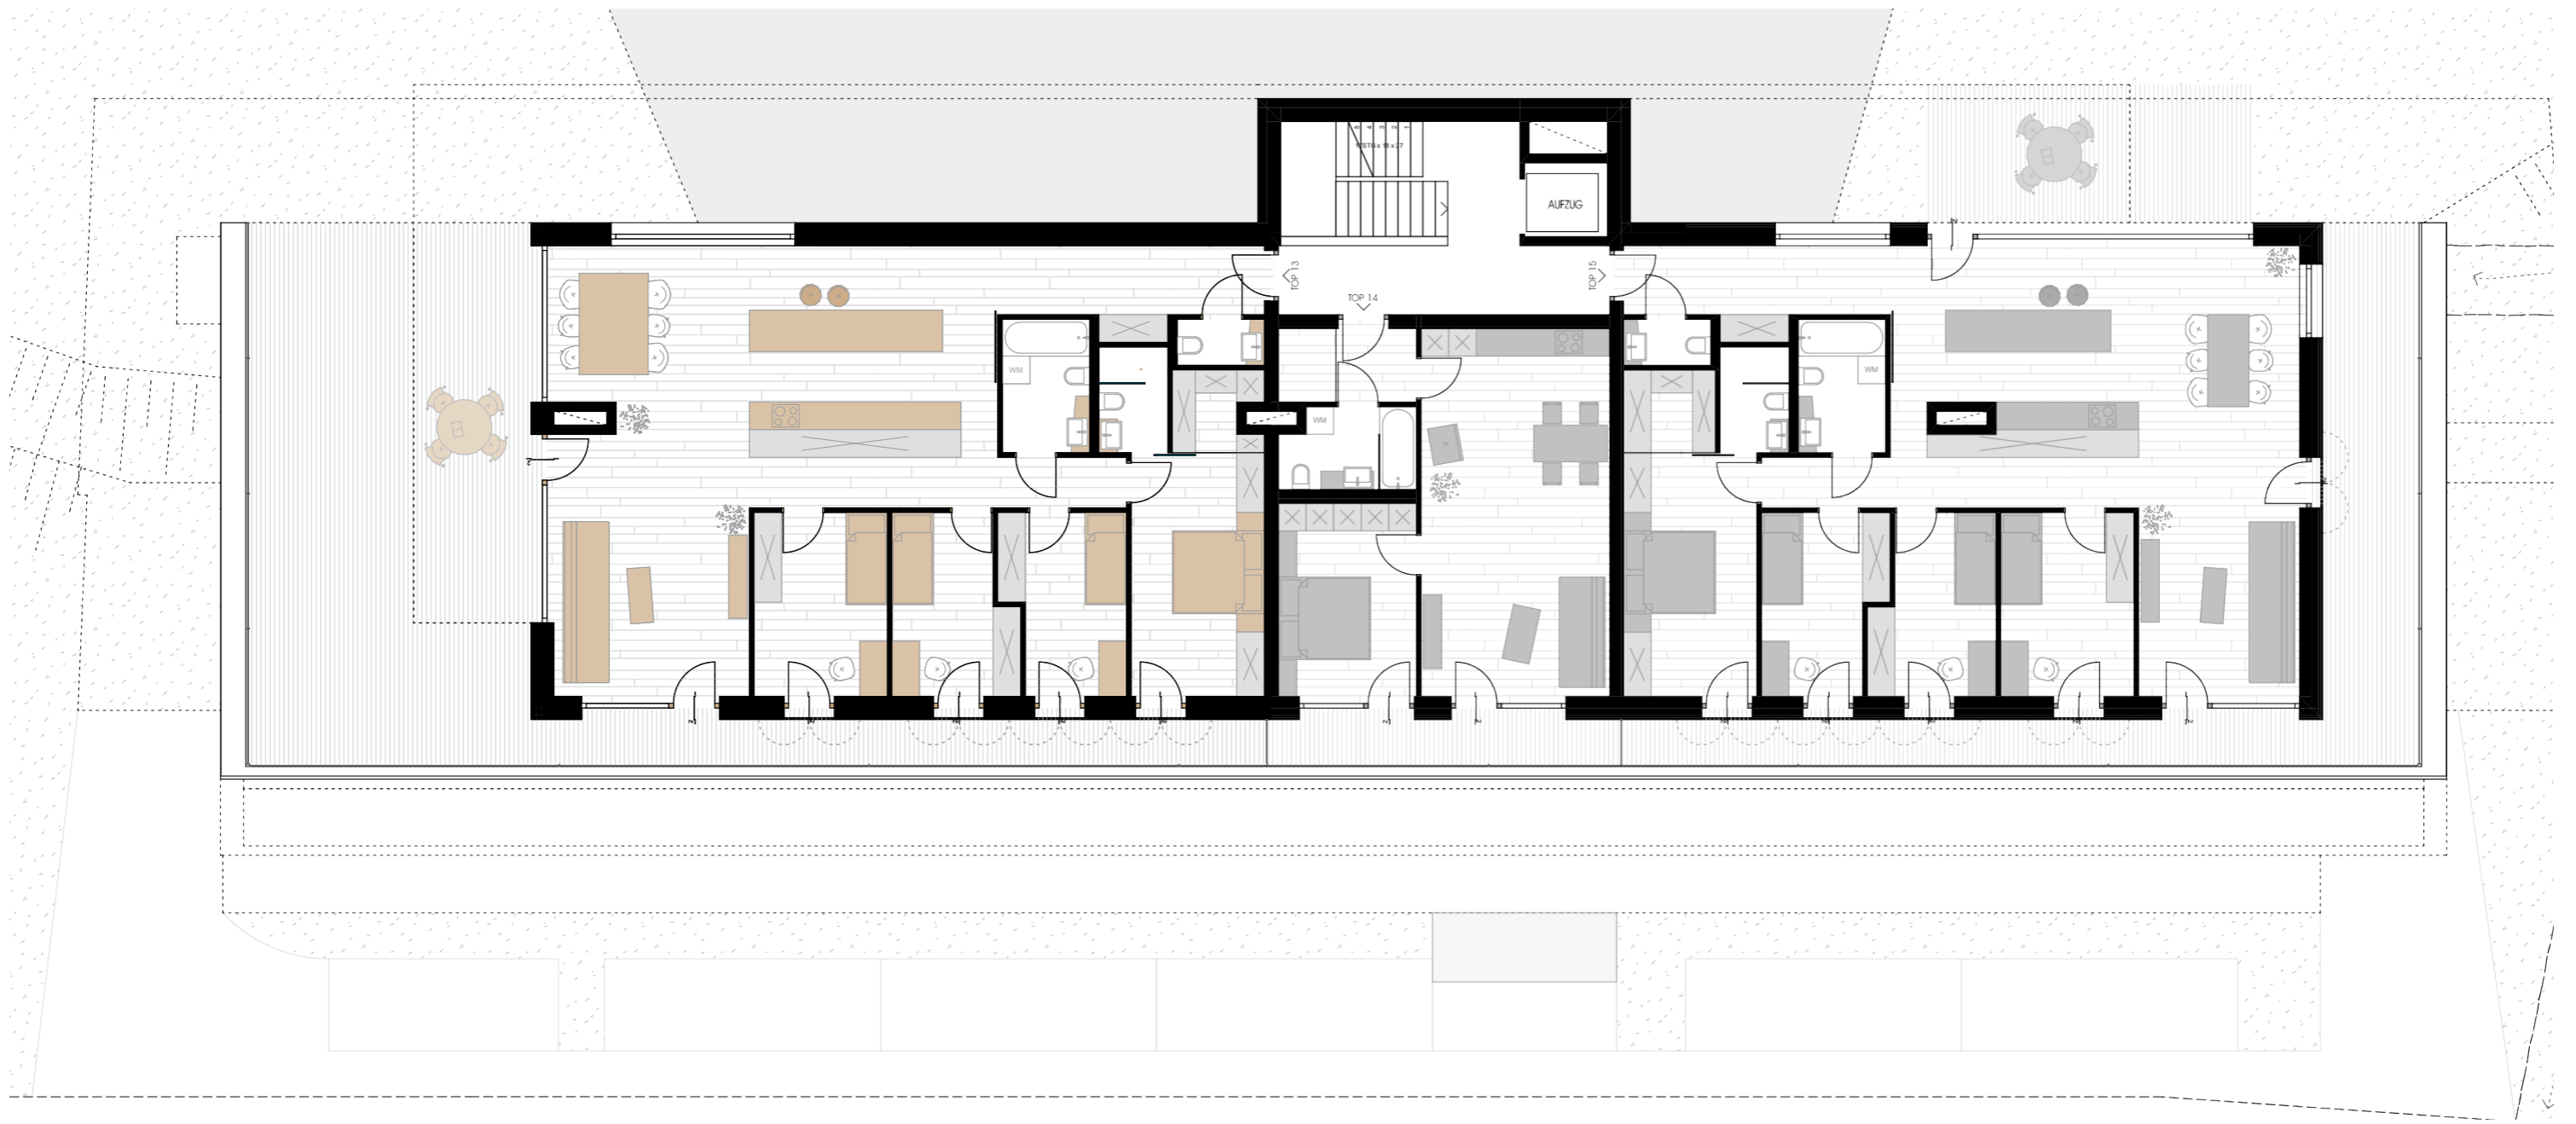

### WOHNUNG 13

#### 147 qm Wohnfläche gesamt

67 qm	Wohnraum mit Koch- und Essbereich
15 qm	Schlafzimmer
12 qm	Zimmer 1
10 qm	Zimmer 2
10 qm	Zimmer 3
6 qm	Badezimmer 1
3 qm	Badezimmer 2
2 qm	Gäste-WC
9 qm	Gang
3 qm	Abstellraum
10 qm	Eingangsbereich
90 qm	Terrasse
qm	Gartenfläche

- Alle Wohnungen sind individuell planbar - sowohl in Größe als auch Ausstattung
- Großzügige Garten-, Terrassen- und Balkonbereiche
- bodentiefe Fenster
- Edle Echtholzböden und hochwertige Natursteinmaterialien
- Garage mit ein bis zwei Stellplätzen, mit Lift bis in die Etage
- Intelligente Gebäudetechnik, elektrisch steuerbare Außenjalousien und Glasfaseranschluss



### WOHNUNG 13

Ebene 3 - 2.Obergeschoss