

WOHNUNG 16

Ebene 4 - Dachgeschoß - 118 qm

Verkauf & Informationen

VKM Holding GmbH

Siezenheimer Straße 35, 5020 Salzburg / Austria

phone +43 662 23452 - 9067



home@vkm-immobilien.at, www.vkm-immobilien.at



Architektur

dieplanerei.at



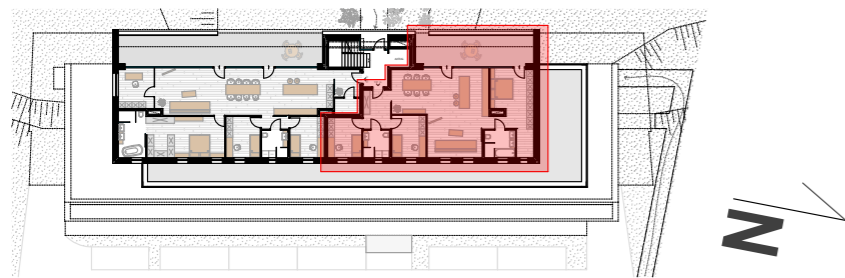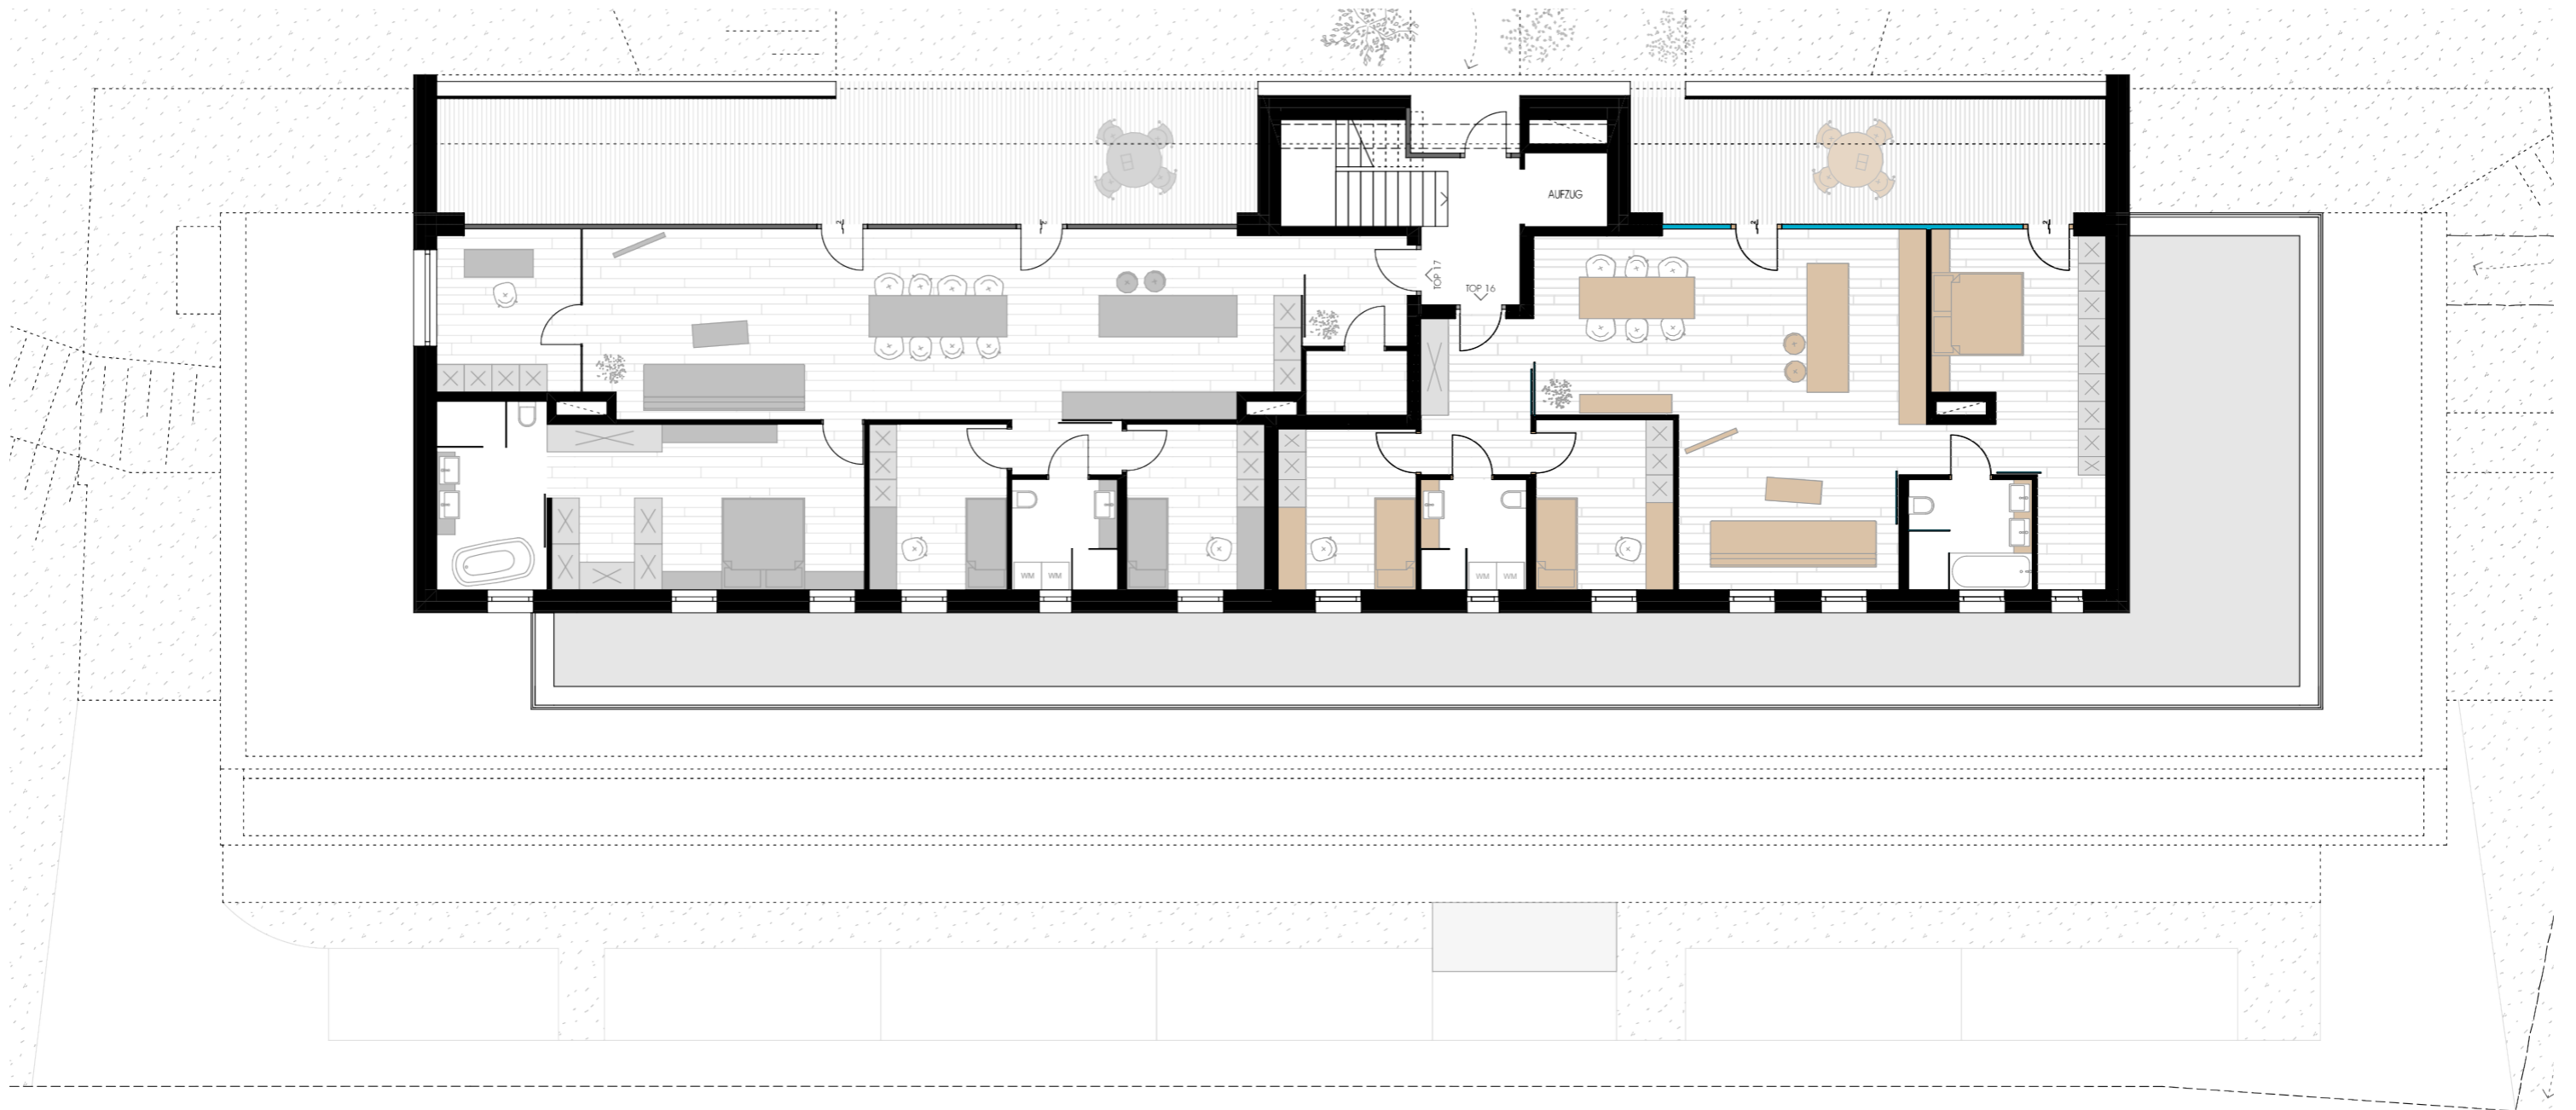

WOHNUNG 16

118 qm Wohnfläche gesamt

53 qm	Wohnraum mit Koch- und Essbereich
20 qm	Schlafzimmer
11 qm	Zimmer 1
11 qm	Zimmer 2
5 qm	Badezimmer 1
6 qm	Badezimmer 2
4 qm	Abstellraum
8 qm	Eingangsbereich
30qm	Terrasse
qm	Gartenfläche

- Alle Wohnungen sind individuell planbar - sowohl in Größe als auch Ausstattung
- Großzügige Garten-, Terrassen- und Balkonbereiche
- bodentiefe Fenster
- Edle Echtholzböden und hochwertige Natursteinmaterialien
- Garage mit ein bis zwei Stellplätzen, mit Lift bis in die Etage
- Intelligente Gebäudetechnik, elektrisch steuerbare Außenjalousien und Glasfaseranschluss



WOHNUNG 16

Ebene 4 - Dachgeschoß